




### 6 MODULE

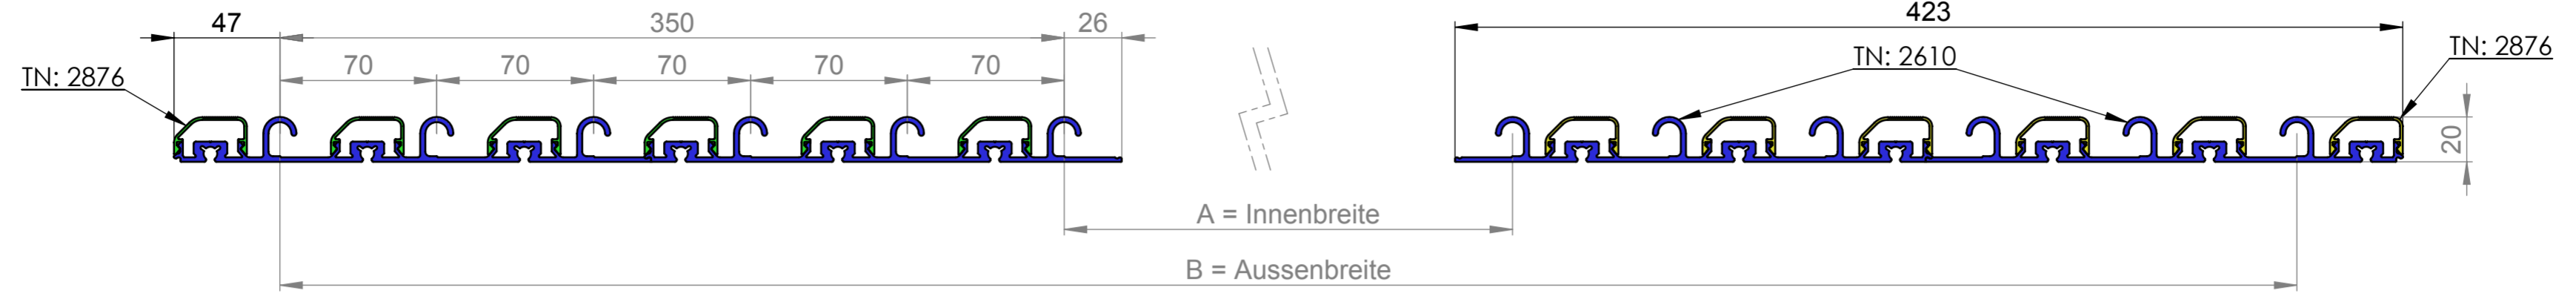


### 5 MODULE

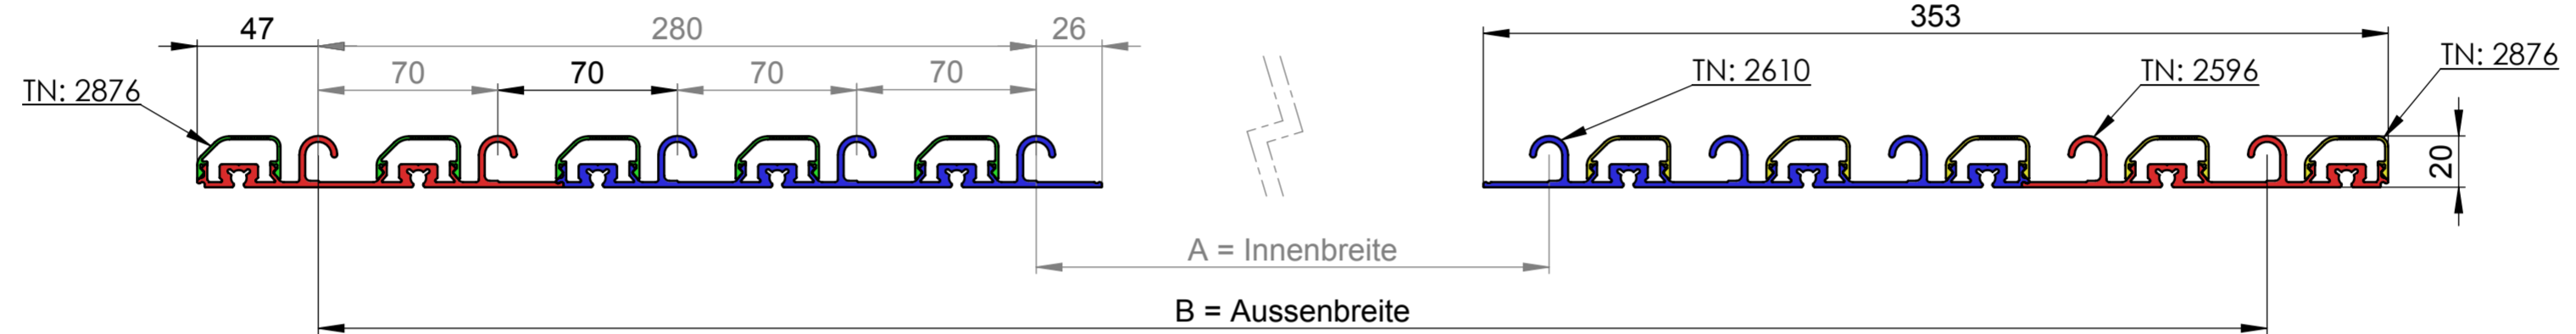

### 4 MODULE

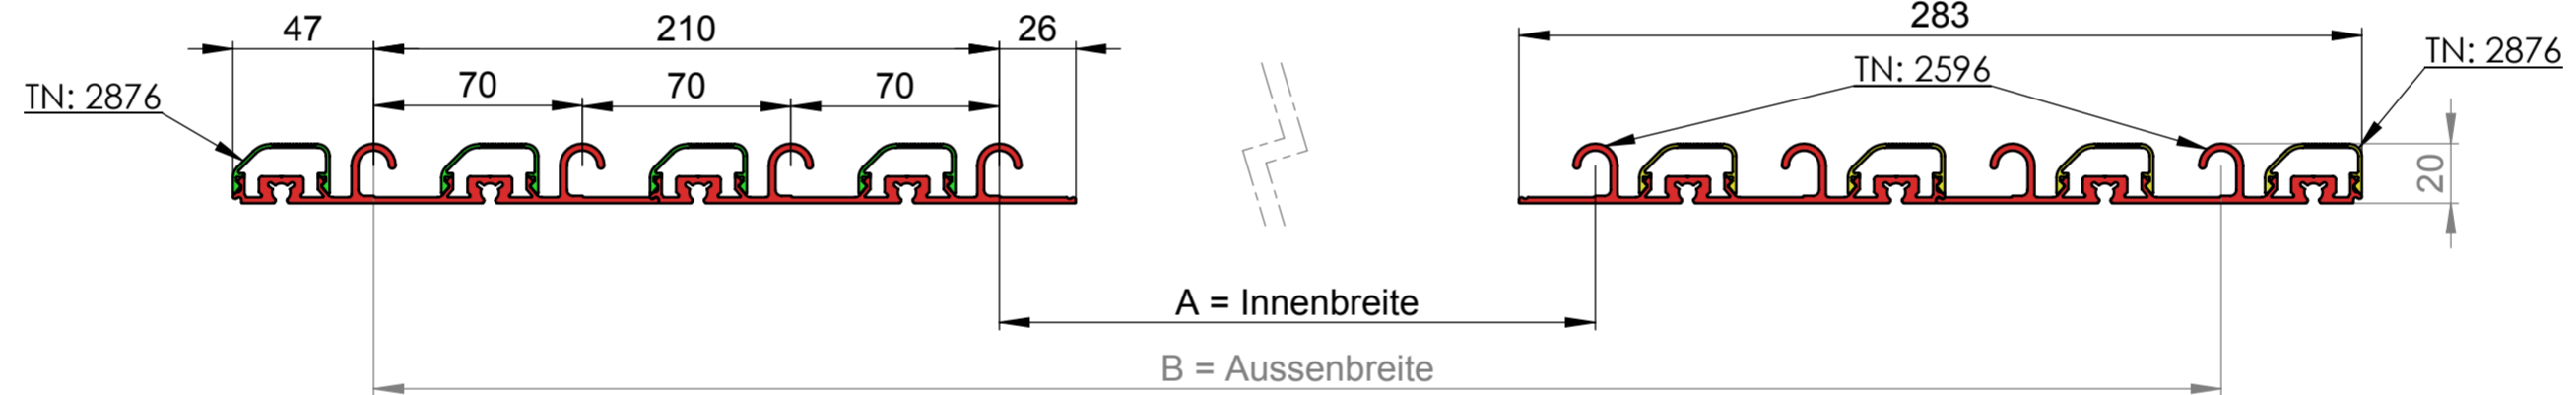

### 3 MODULE

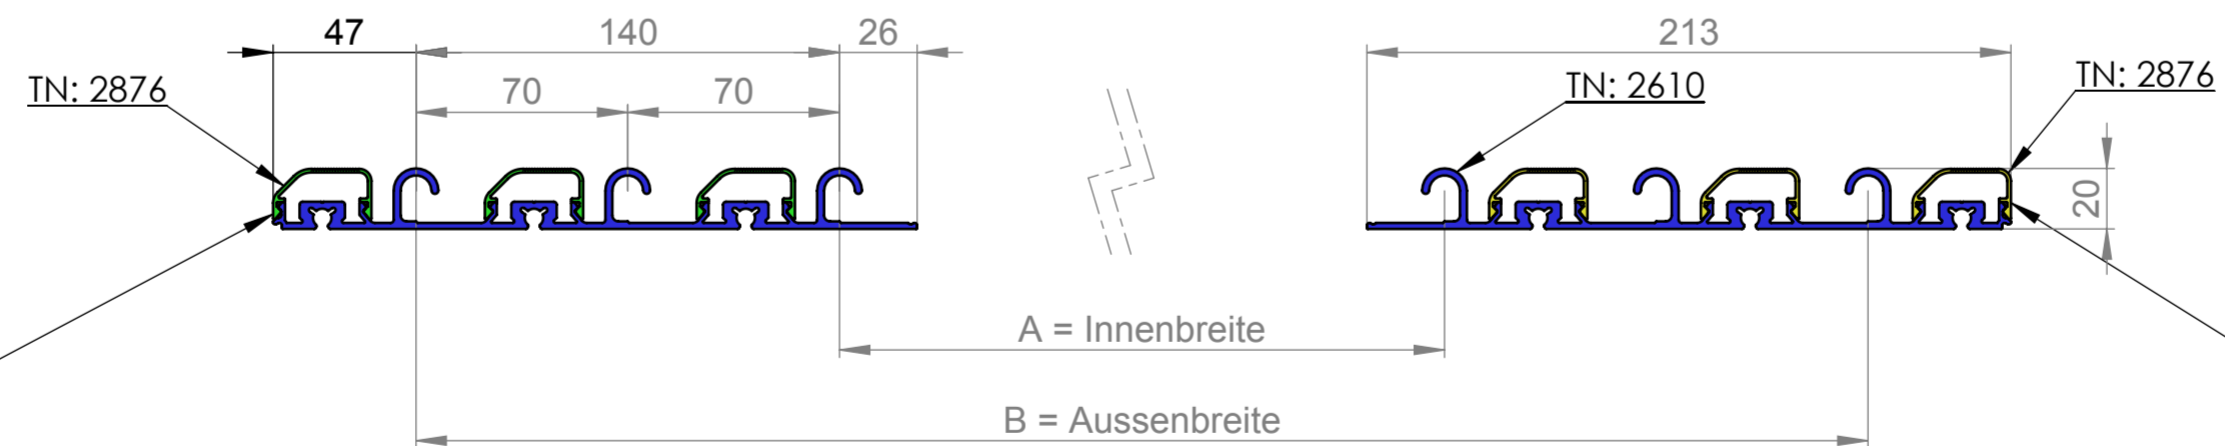

MODIFICATION  
FÜR DEN SEITENWINKEL **47°-69°**

MODIFICATION  
FÜR DEN SEITENWINKEL **70°-90°**

TN = die teilnummer

DIE UNSYMMETRISCHE KAPPE

DE DIE ZEICHNUNG DER STRUKTUR UND DER LAUFSCHIENENMASSEN  
TYP DER LAUFSCHIENEN: AIR / DIE STRUKTUR: DURCHLAUFENDE